


领创·大地城1#楼、地下一期车库、地下二期车库现状面积图

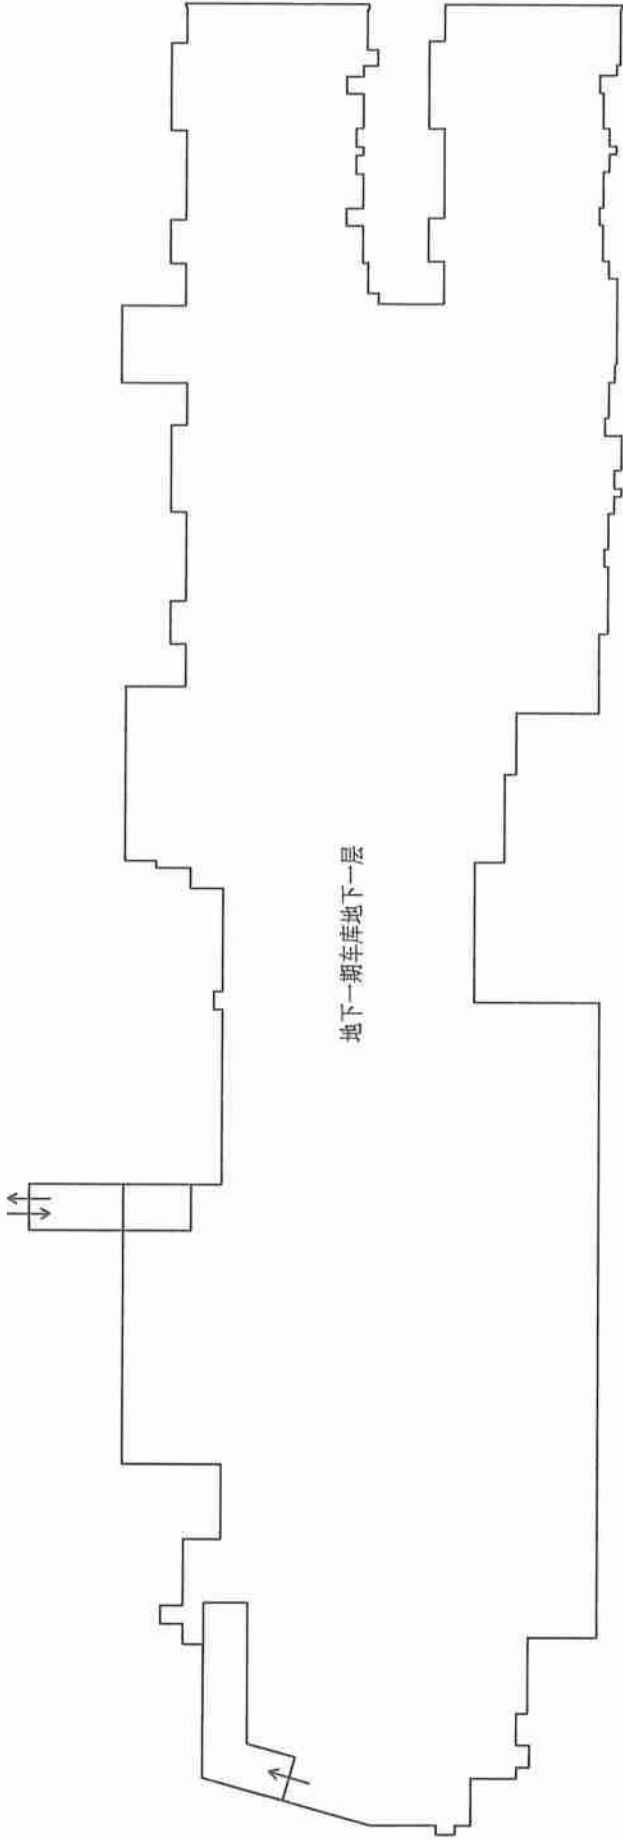

地下一期车库地下一层面积（除主楼投影）20481.75平方米



规划局测量队：程力伟 周平安 顾红彬 郝磊 董晨
2023年04月28日